



Completamento Impianto Sportivo Polifunzionale  
Loc. 5 Confini - Terminillo

Progetto architettonico definitivo

# PNRR

Investimenti in progetti di rigenerazione urbana, volti a ridurre situazioni di emarginazione e degrado sociale

Decreto Interministeriale del 30.12.2021

# € 2.500.000

# l'area

Collocato in una zona denominata **Cinque Confini**, nella frazione Terminillo del Comune di Rieti dalla quale dista circa km 24.

Situato su altopiano, brullo ma incoriciato da una importante area boschiva.


**L'area di fatto non è urbanizzata**, sono presenti solo un complesso turistico ricettivo, manufatti sparsi ed isolati.

Sono presenti:


- campo da calcio in erba
- pista di atletica a 6 corsie
- campi polivalenti




Completamento Impianto Sportivo Polifunzionale - Loc. 5 Confini - Terminillo

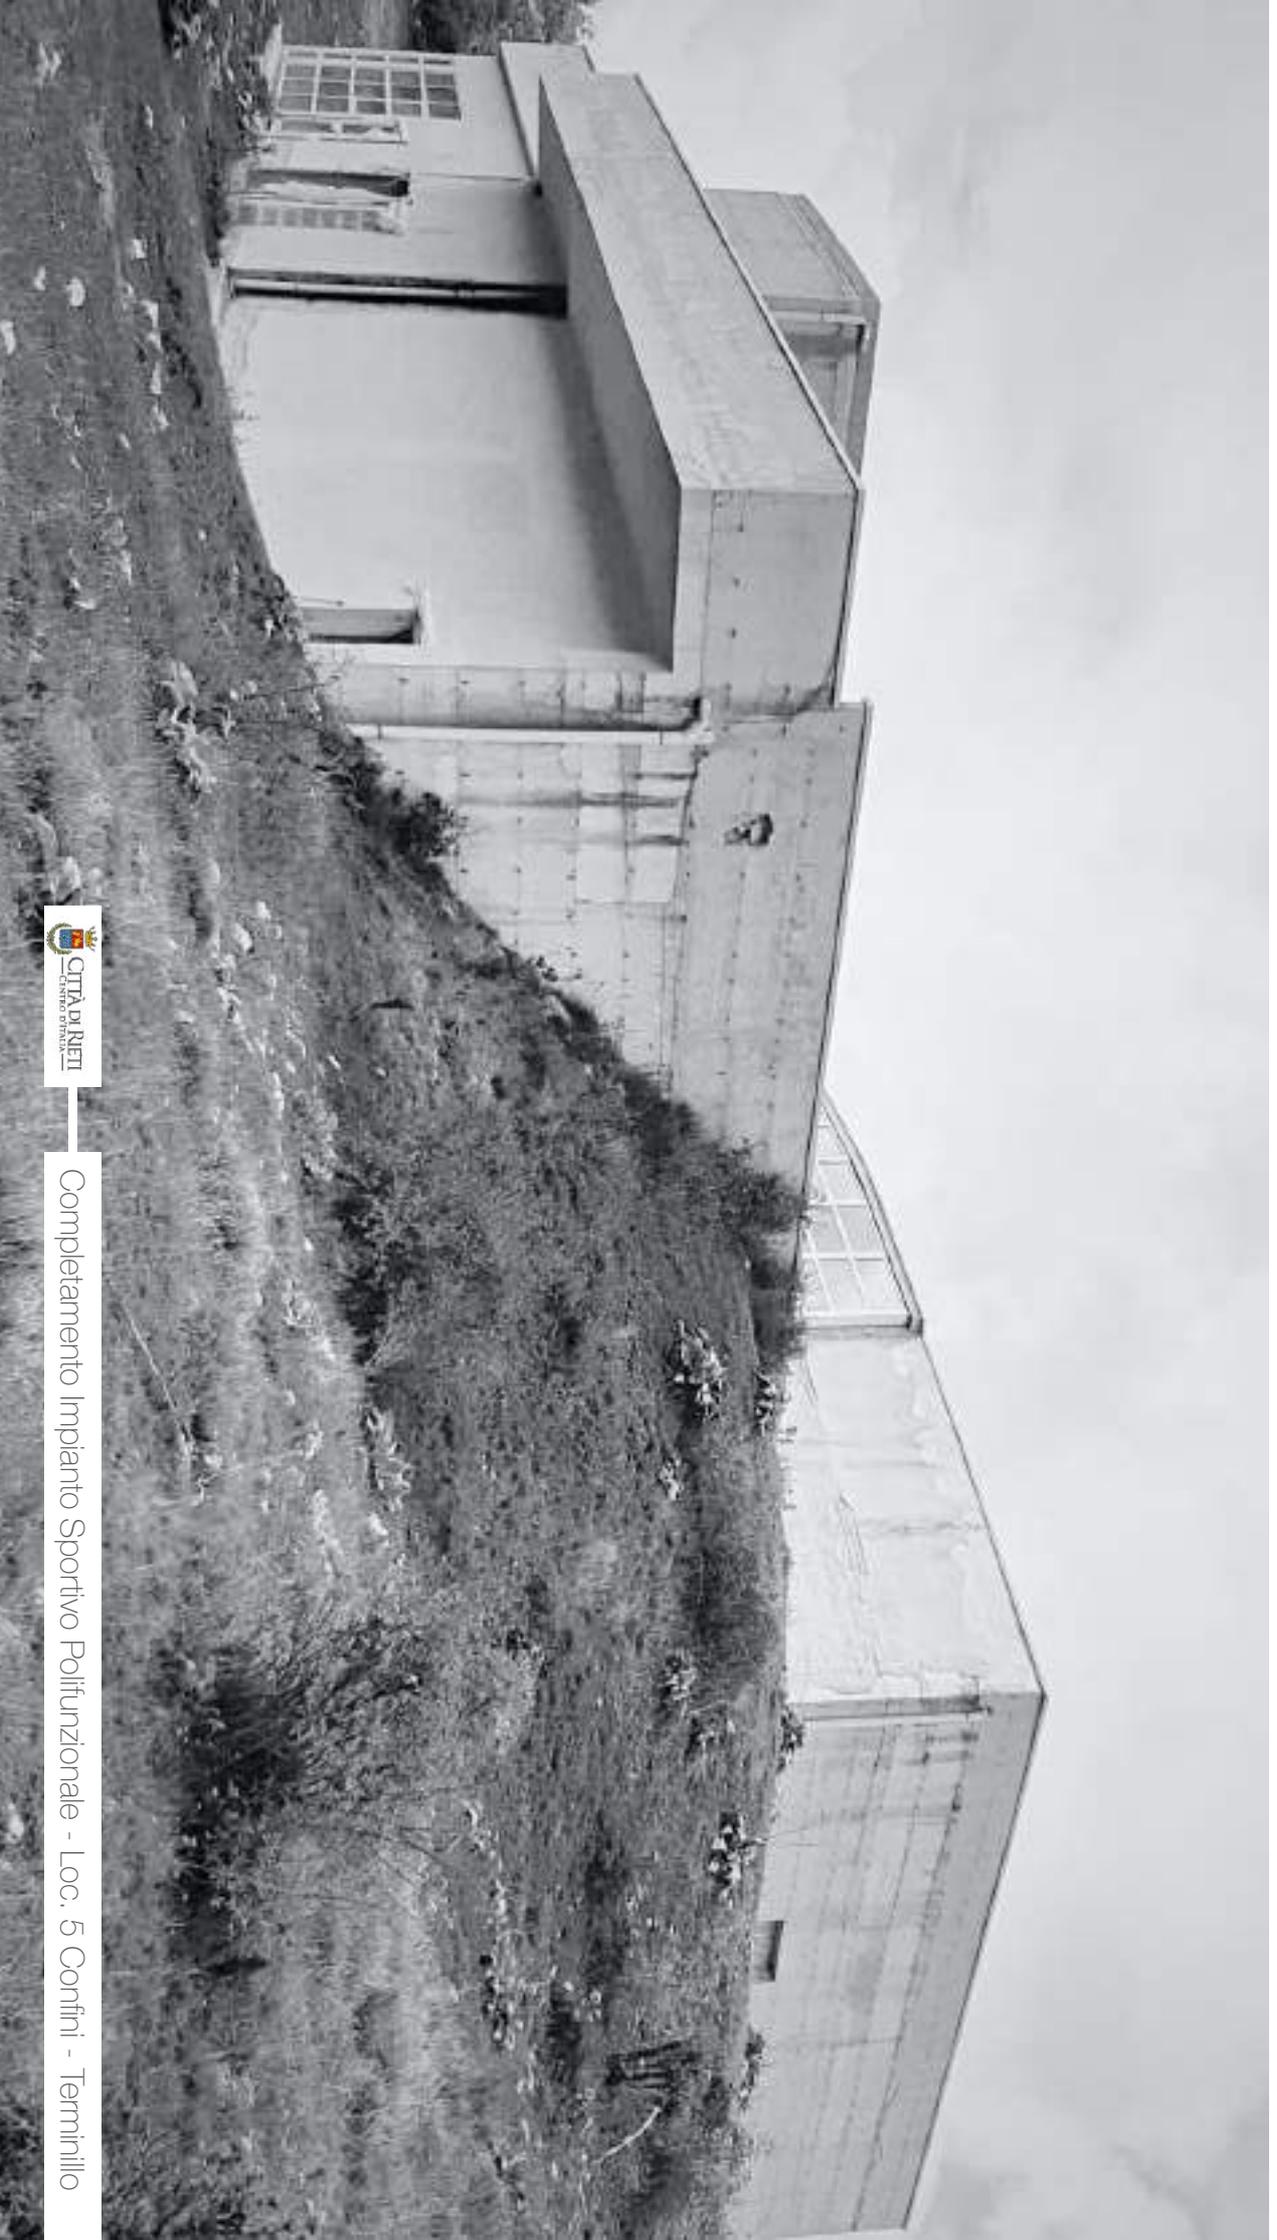


Completamento Impianto Sportivo Polifunzionale - Loc. 5 Confini - Terminillo

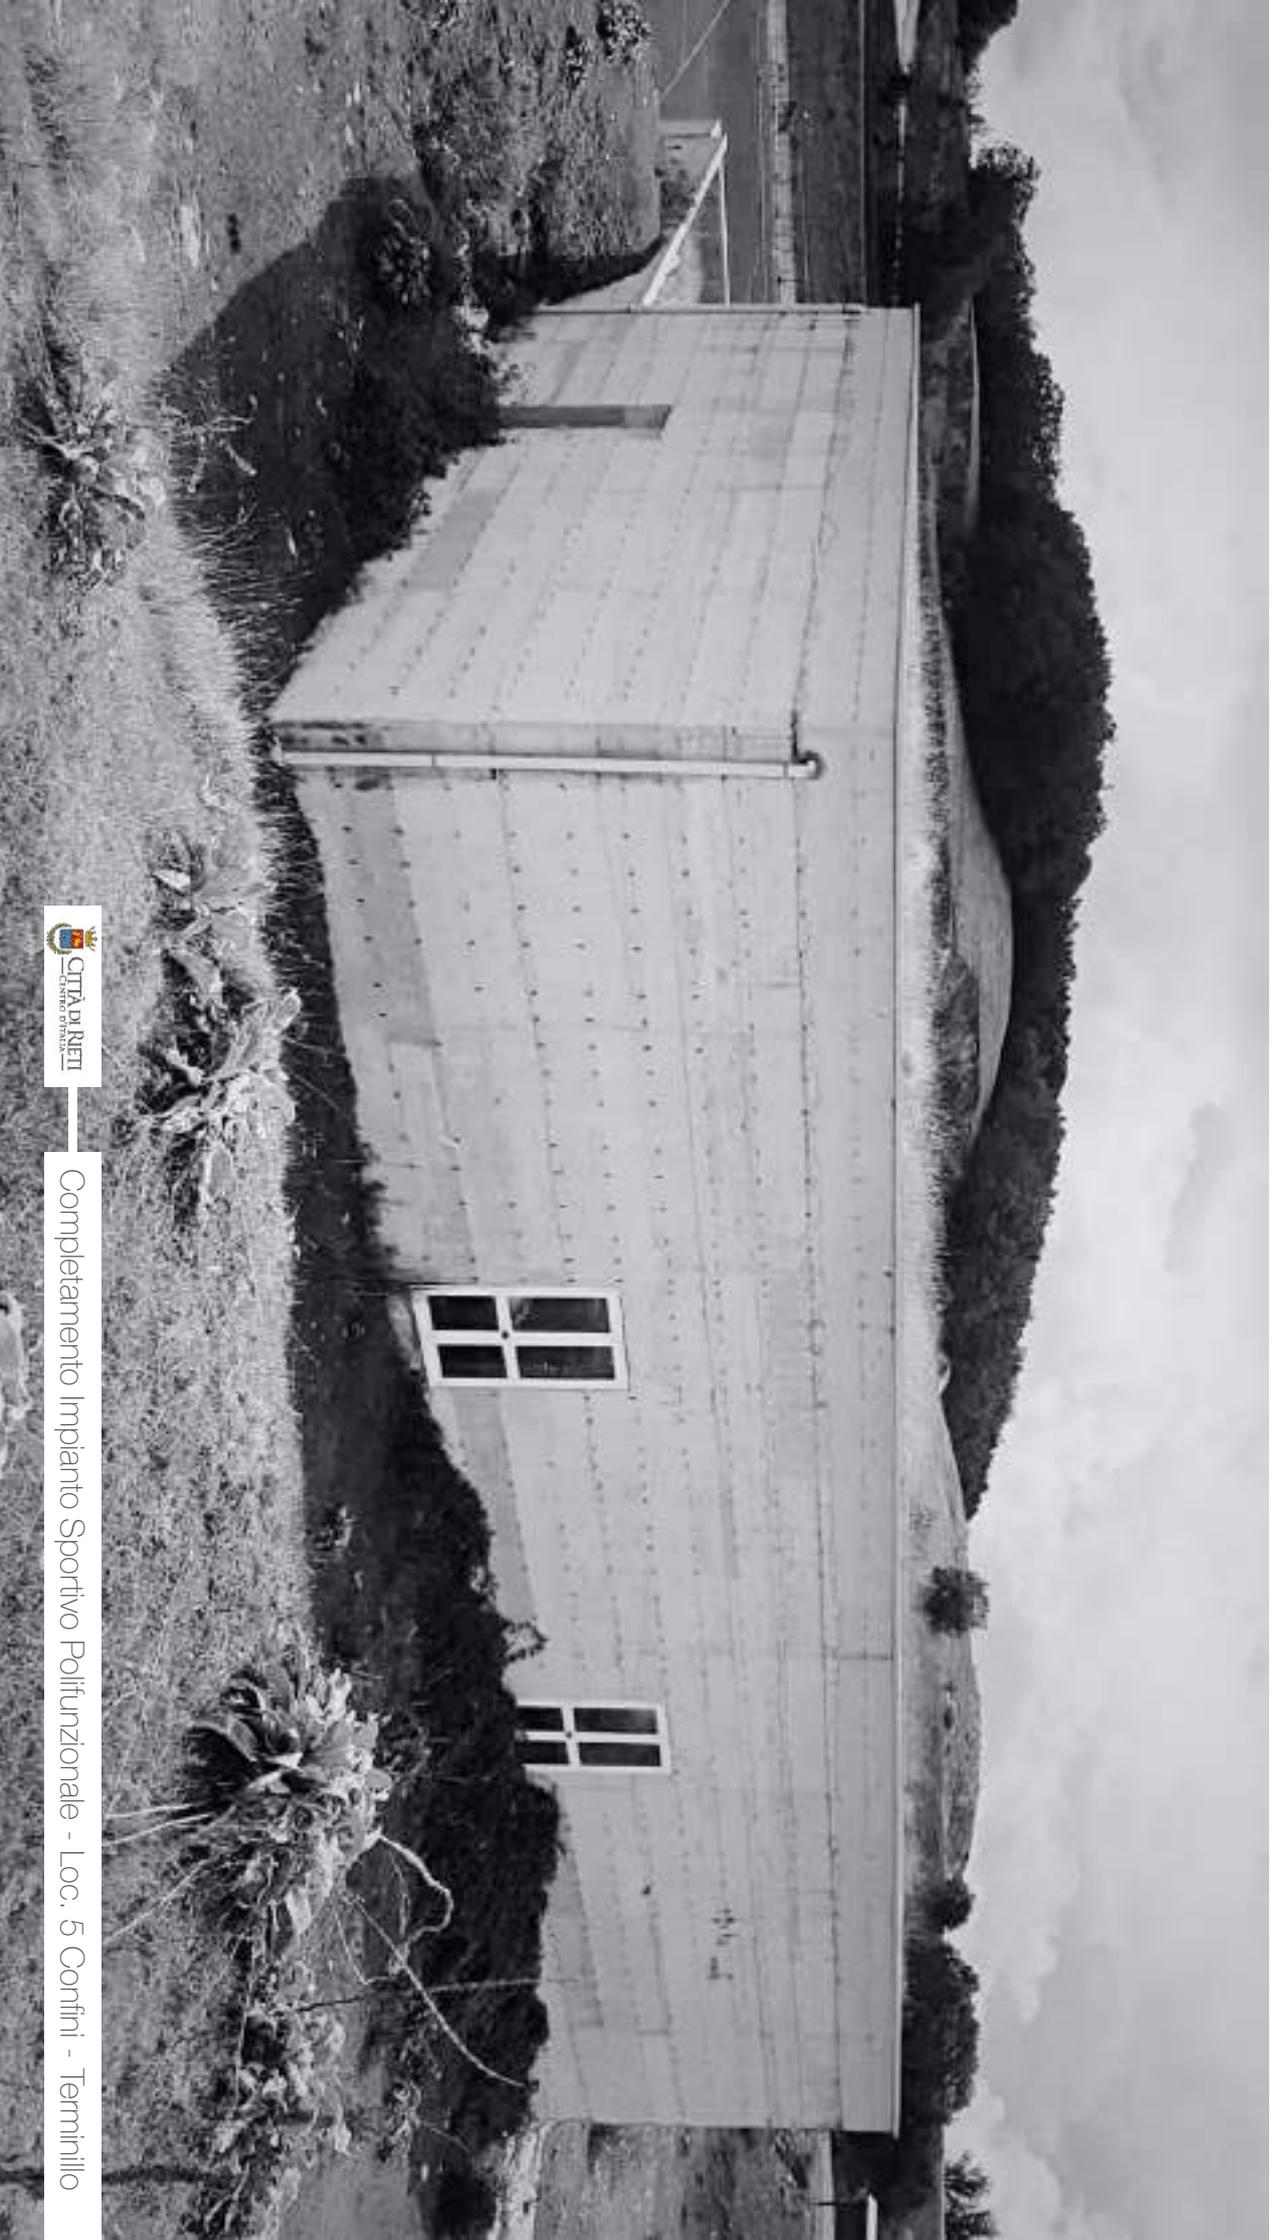

Completamento Impianto Sportivo Polifunzionale - Loc. 5 Confini - Terminillo

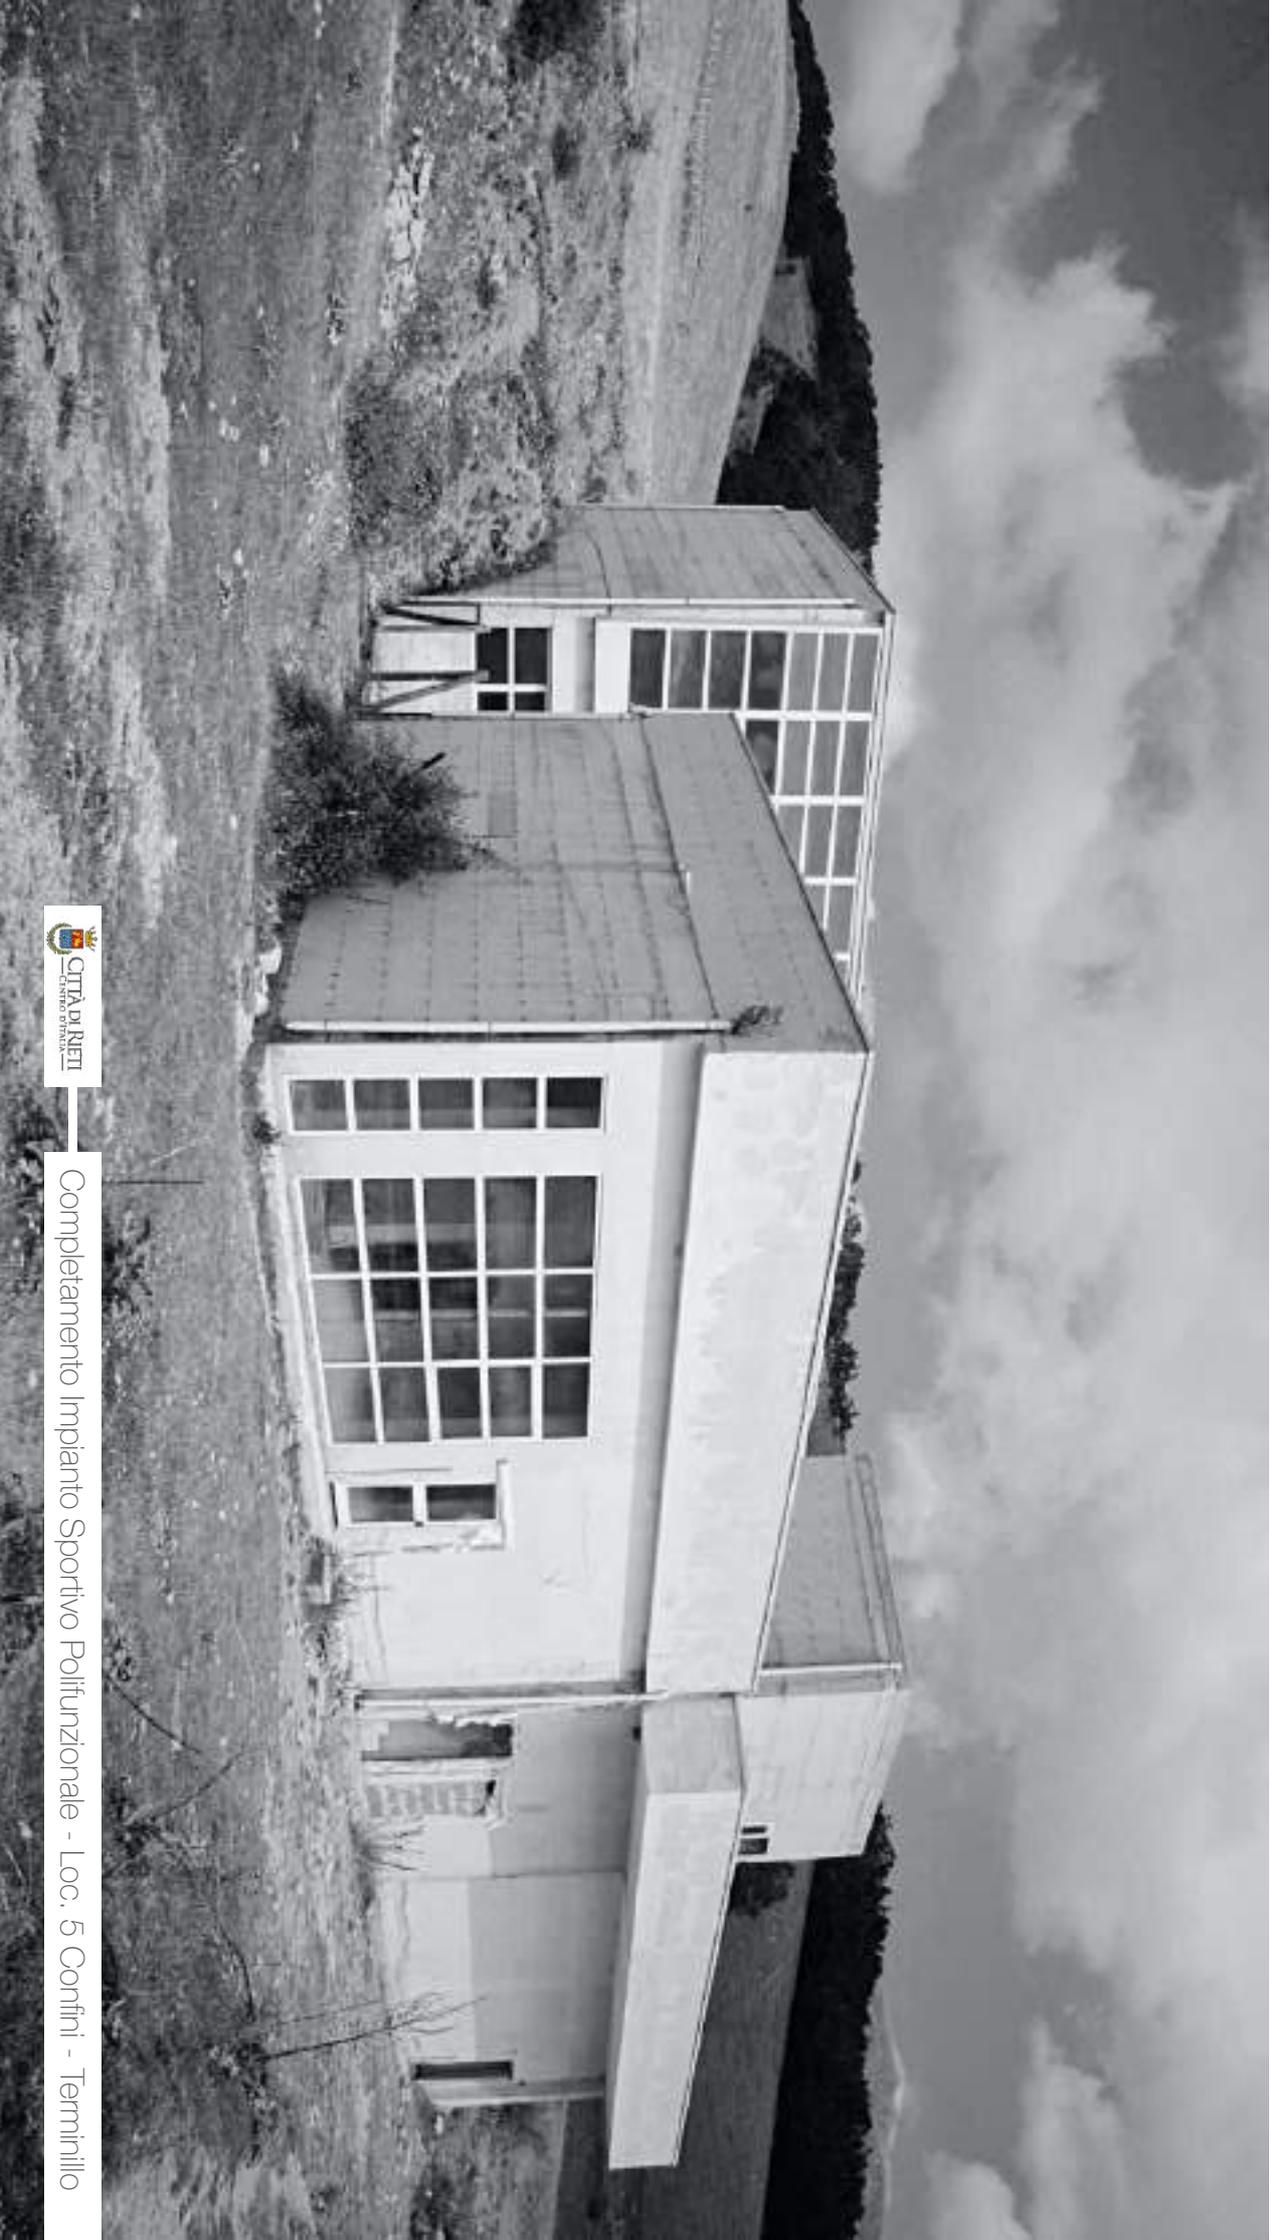


Completamento Impianto Sportivo Polifunzionale - Loc. 5 Confini - Terminillo

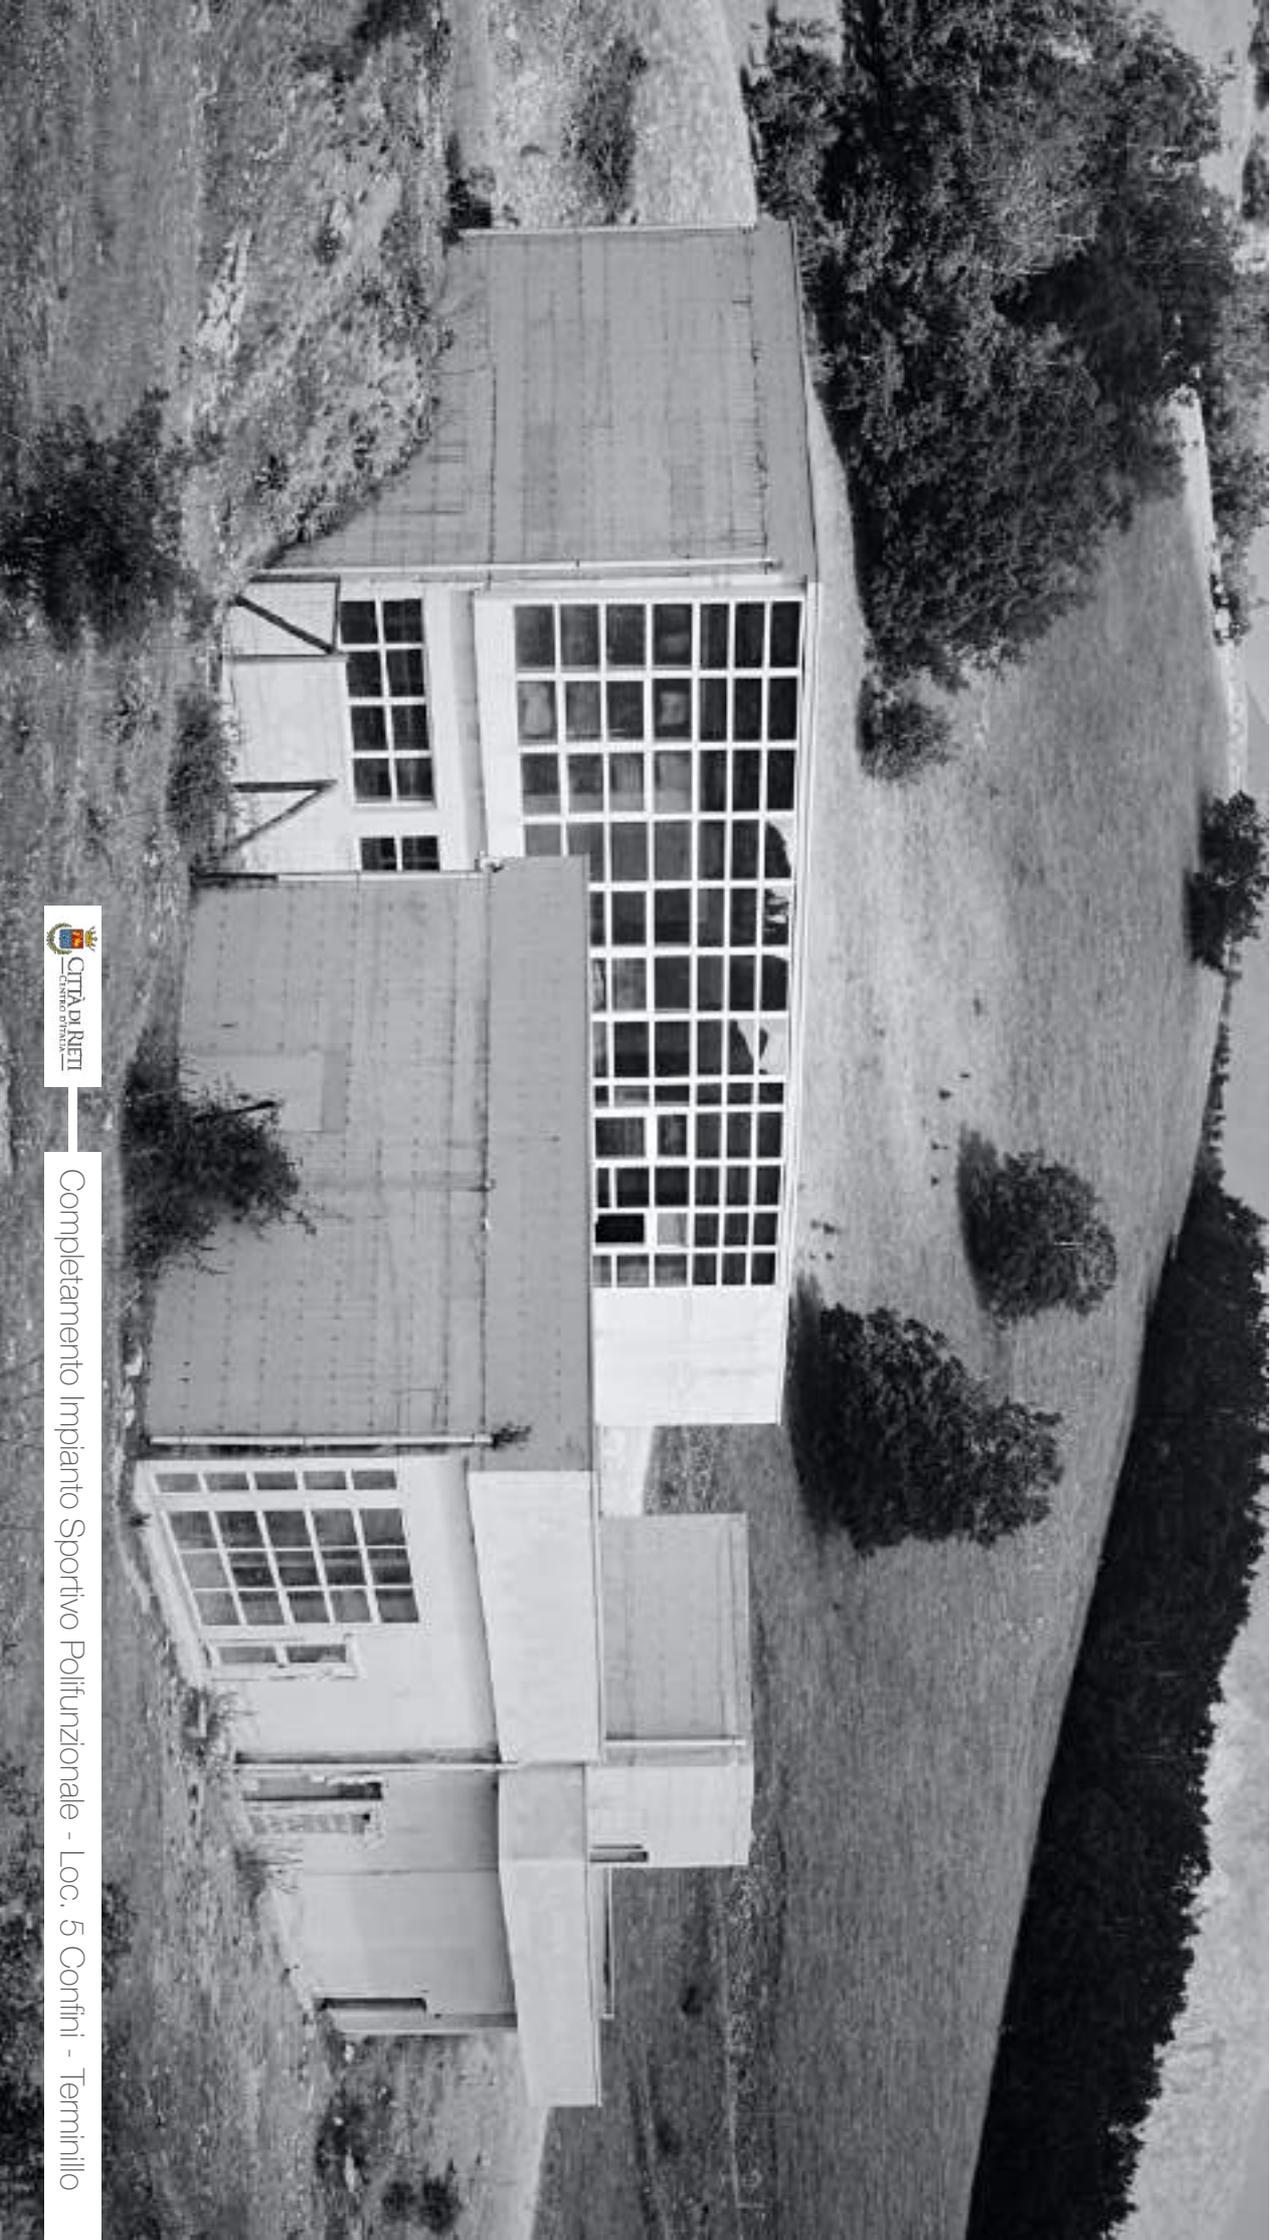

Completamento Impianto Sportivo Polifunzionale - Loc. 5 Confini - Terminillo

# il progetto


Il progetto, oltre ad essere complementare alla **funzione sportiva**, ha anche una **importante valenza turistica** che potrà supplire alla carenza di servizi nell'area in esame nella quale c'è una importante presenza di visitatori sia in inverno che in estate.

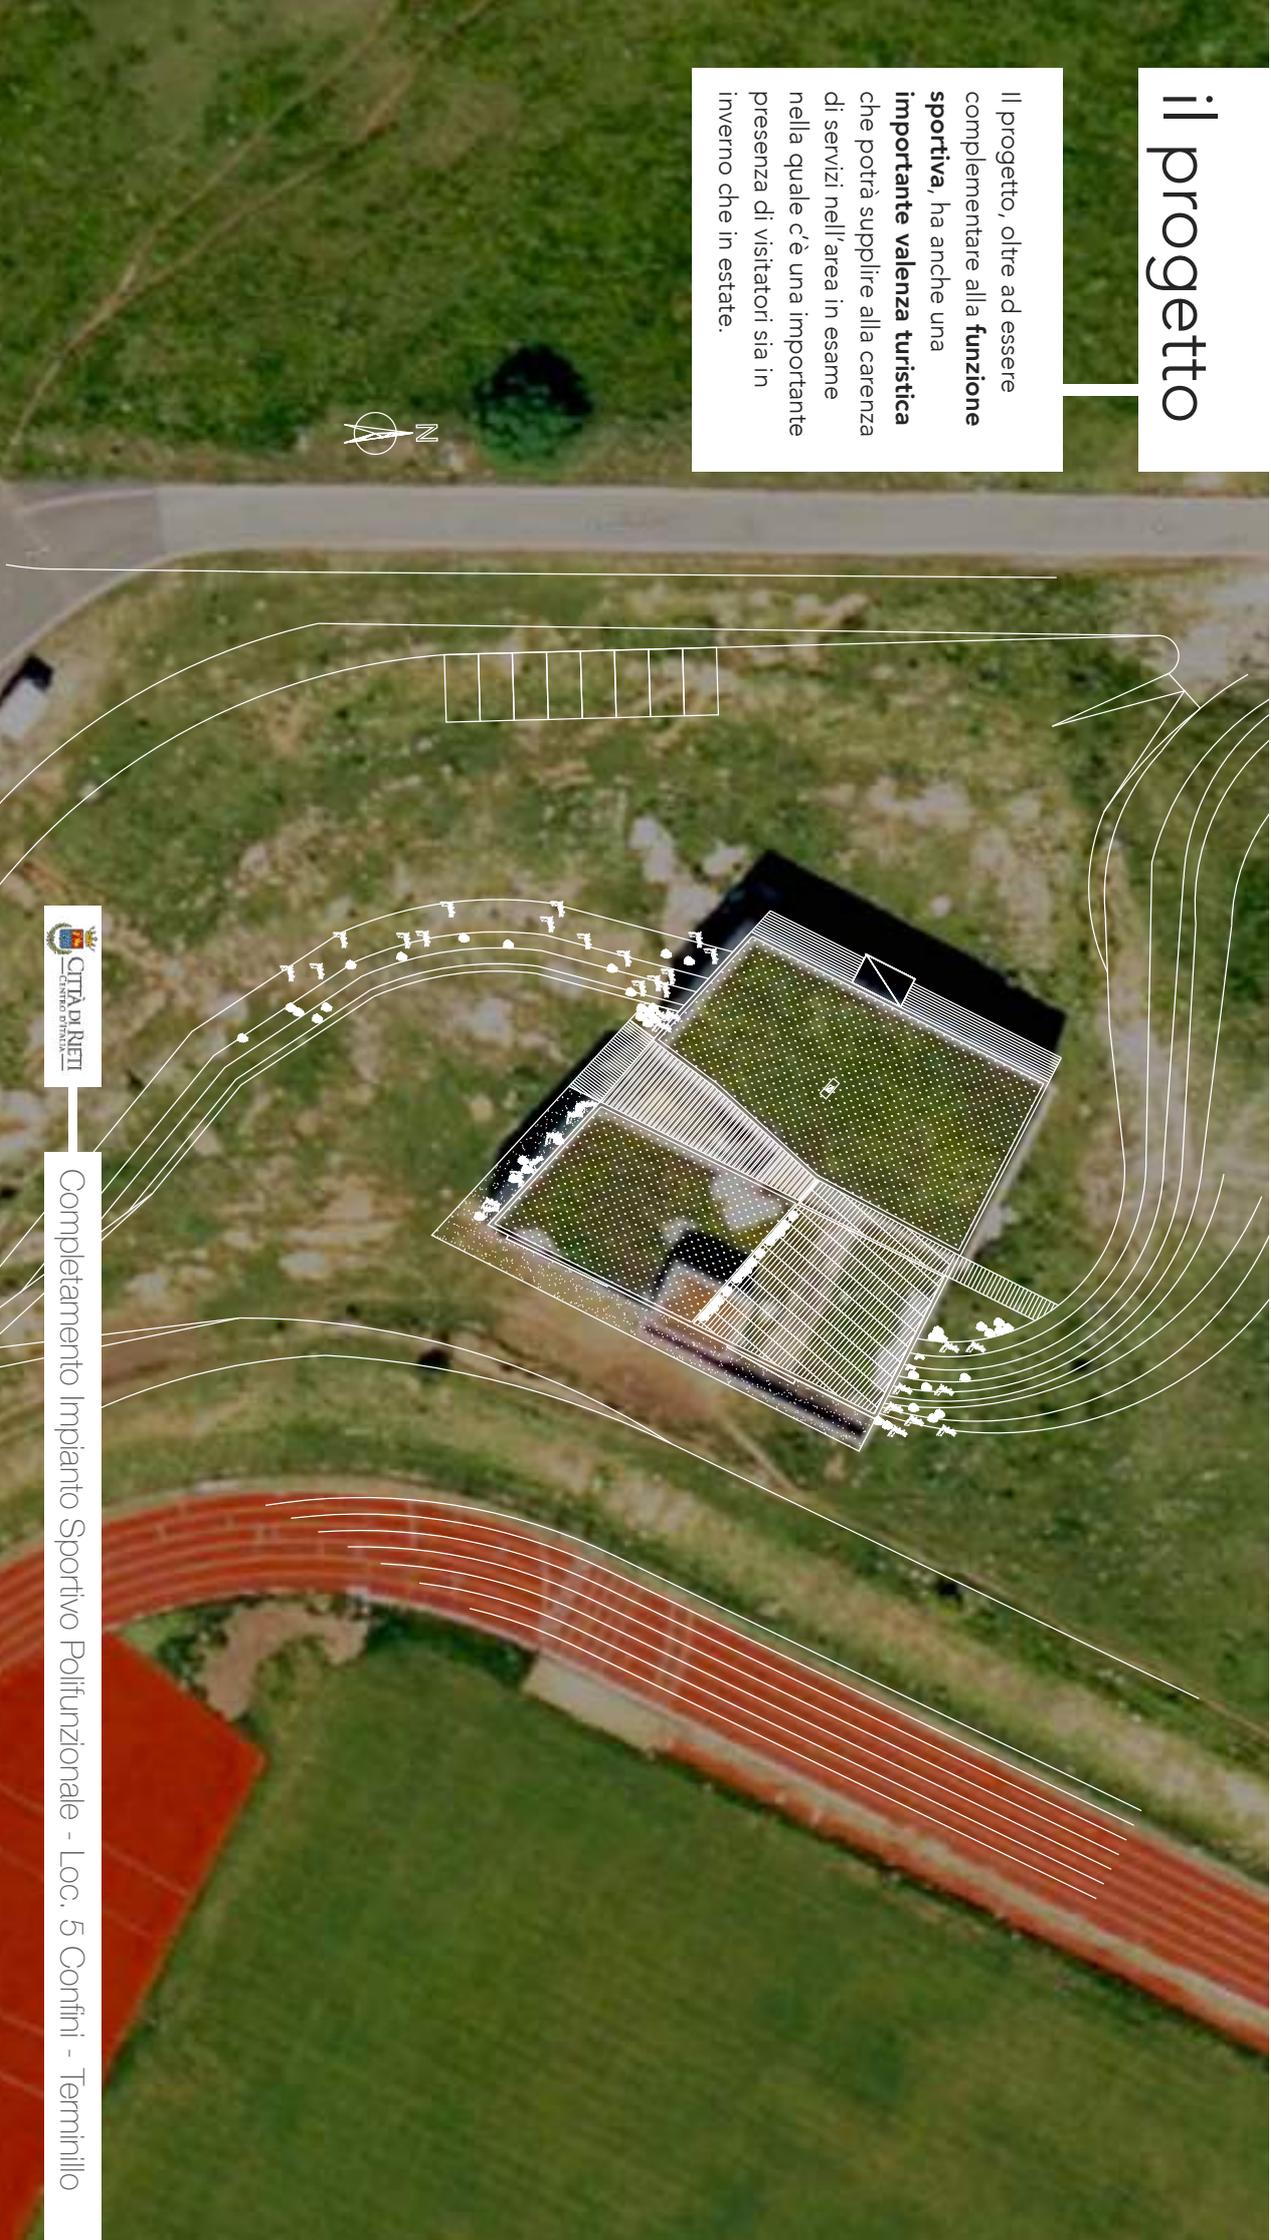


Completamento Impianto Sportivo Polifunzionale - Loc. 5 Confini - Terminillo

# i prospetti


sud est

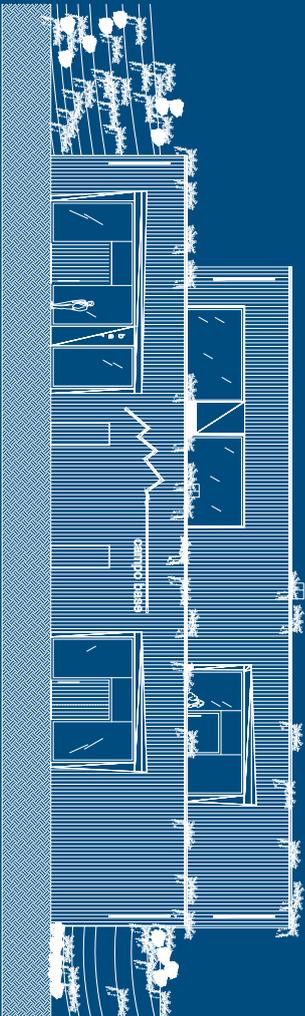


nord est

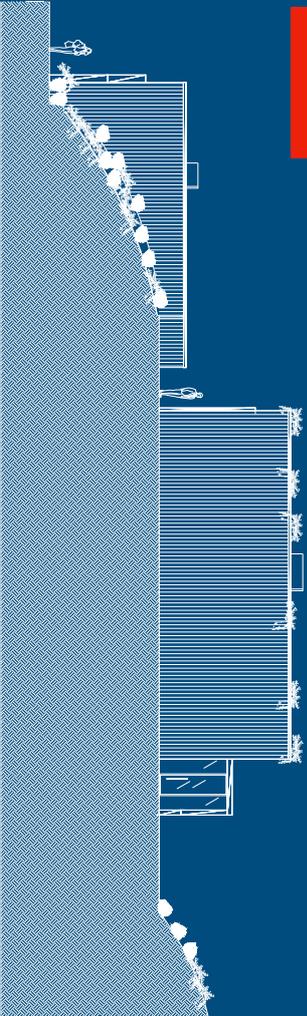

sud

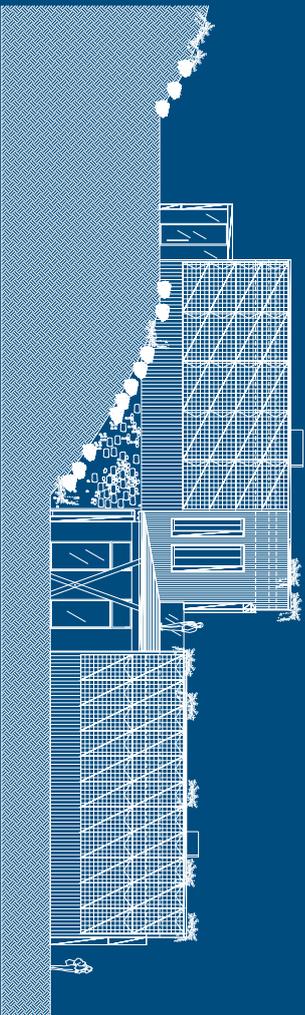

nord ovest

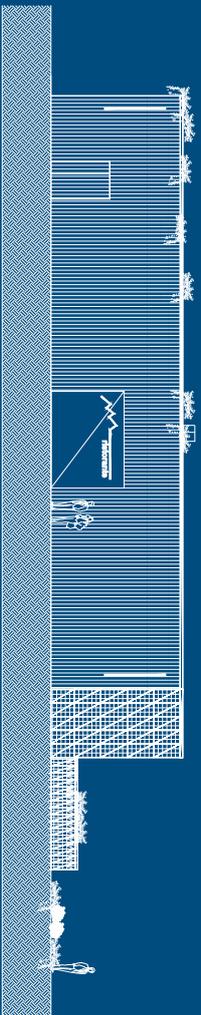


Completamento Impianto Sportivo Polifunzionale - Loc. 5 Confini - Terminillo

# il progetto


**Demolizione di porzioni del fabbricato per rimodellarne gli spazi**

**Nuova copertura con struttura in legno per l'accesso ai locali del piano terra**

**I lavori renderanno l'edificio più performante dal punto di vista energetico**

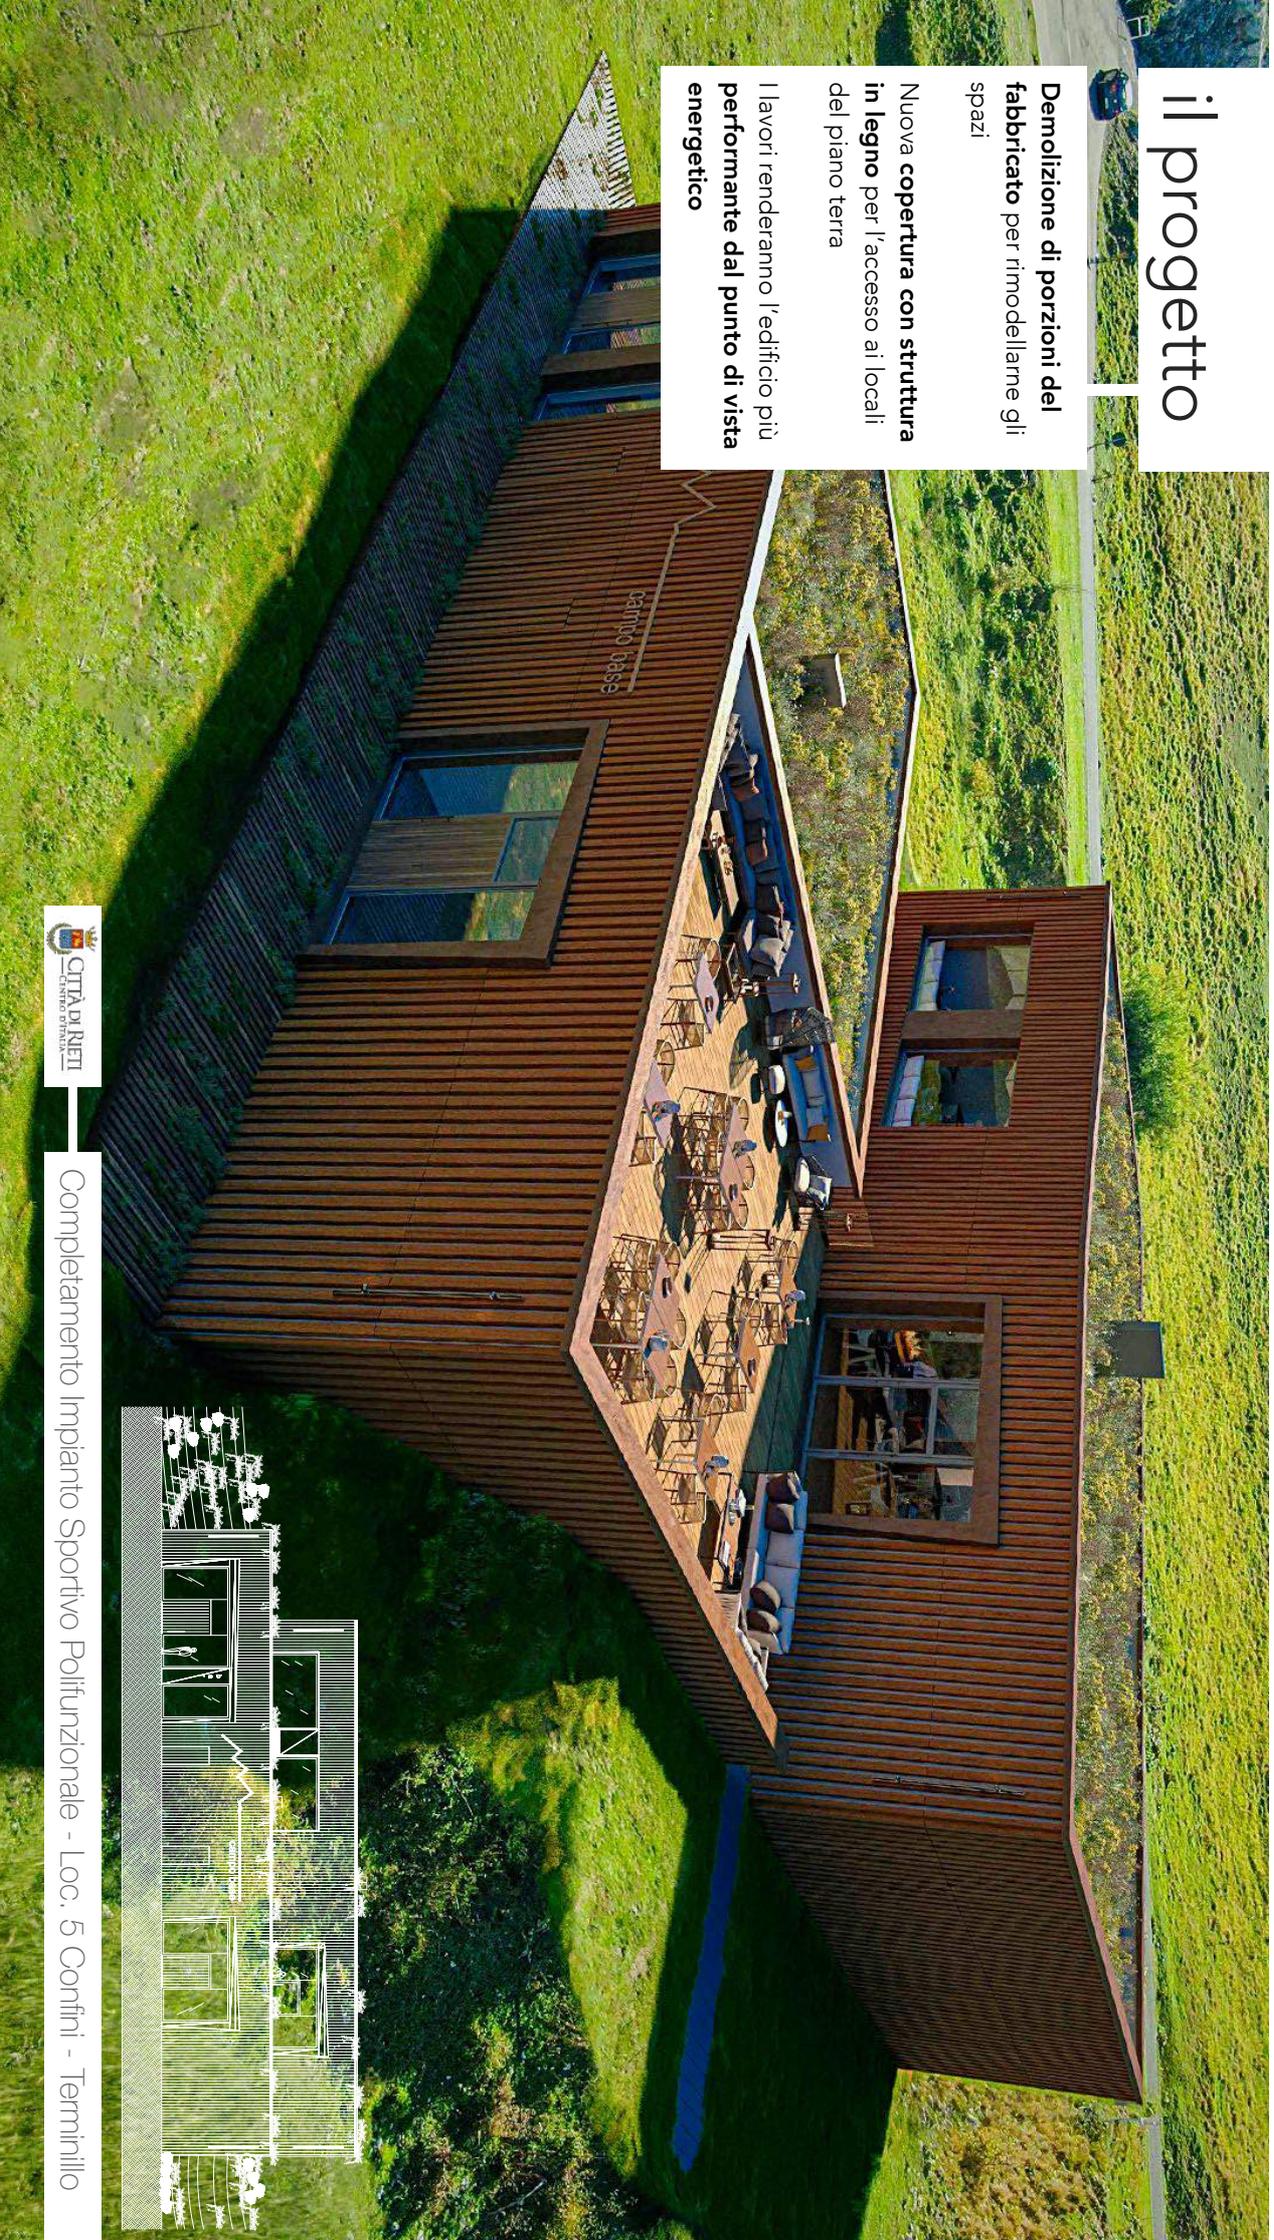

Completamento Impianto Sportivo Polifunzionale - Loc. 5 Confini - Terminillo

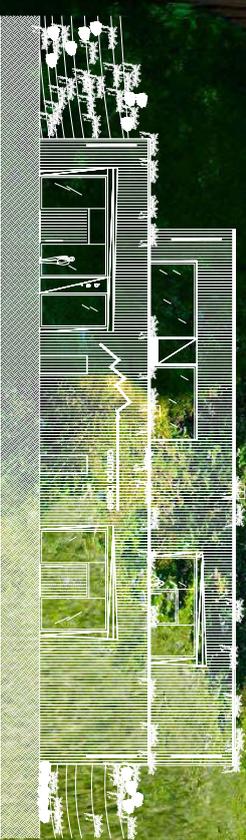

# il progetto


Rivestimento esterno in legno  
per migliorare l'impatto  
ambientale

**Creazione di nuovi spazi**


- Piano terra
  - Bar
  - Palestra
- Piano primo
- Ristorante
  - Terrazza panoramica




Completamento Impianto Sportivo Polifunzionale - Loc. 5 Confini - Terminillo

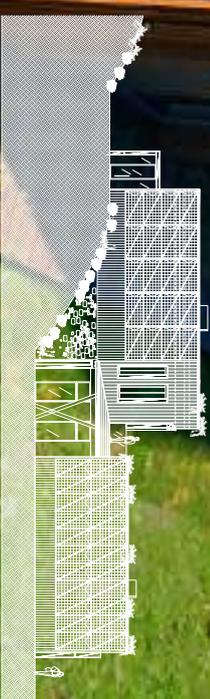

# piano terra

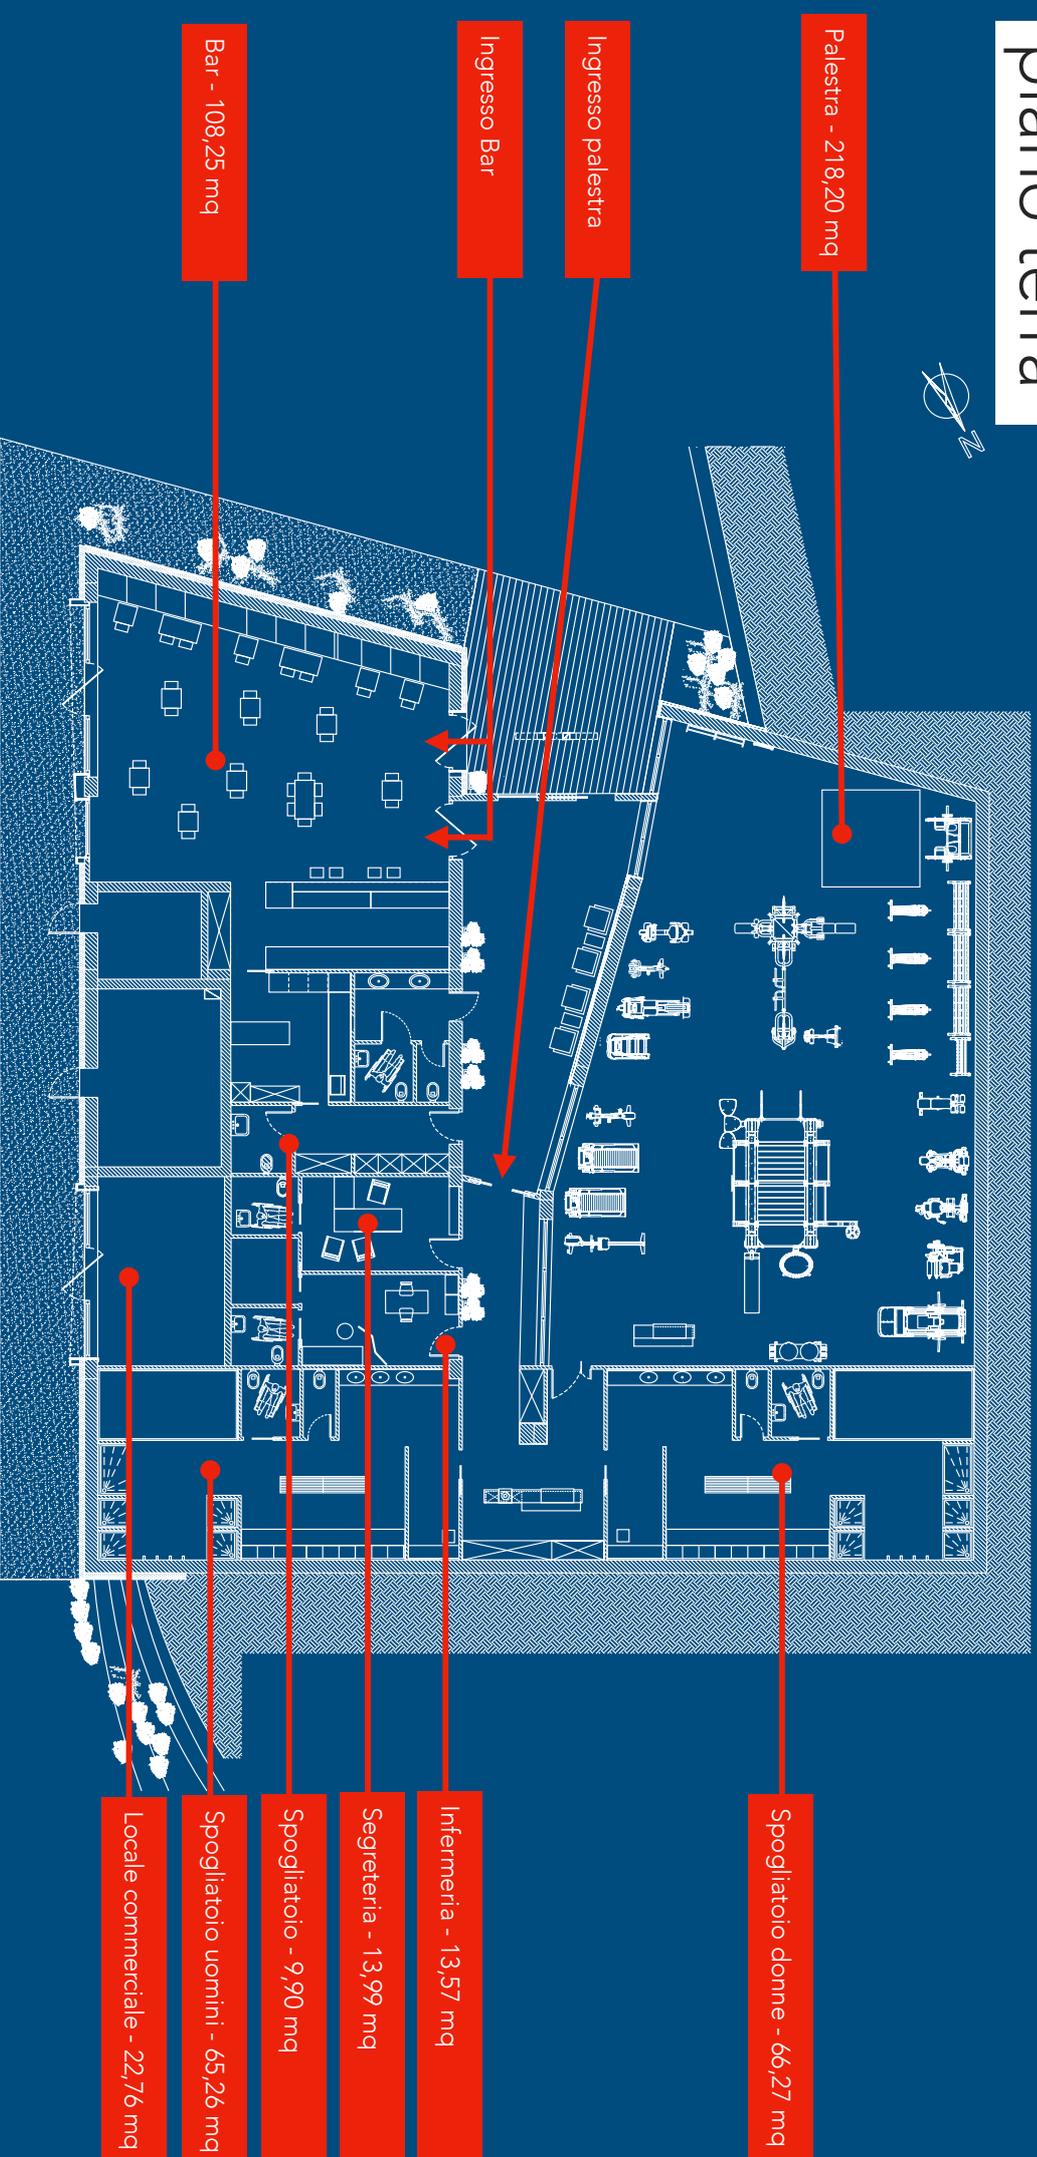


# la palestra

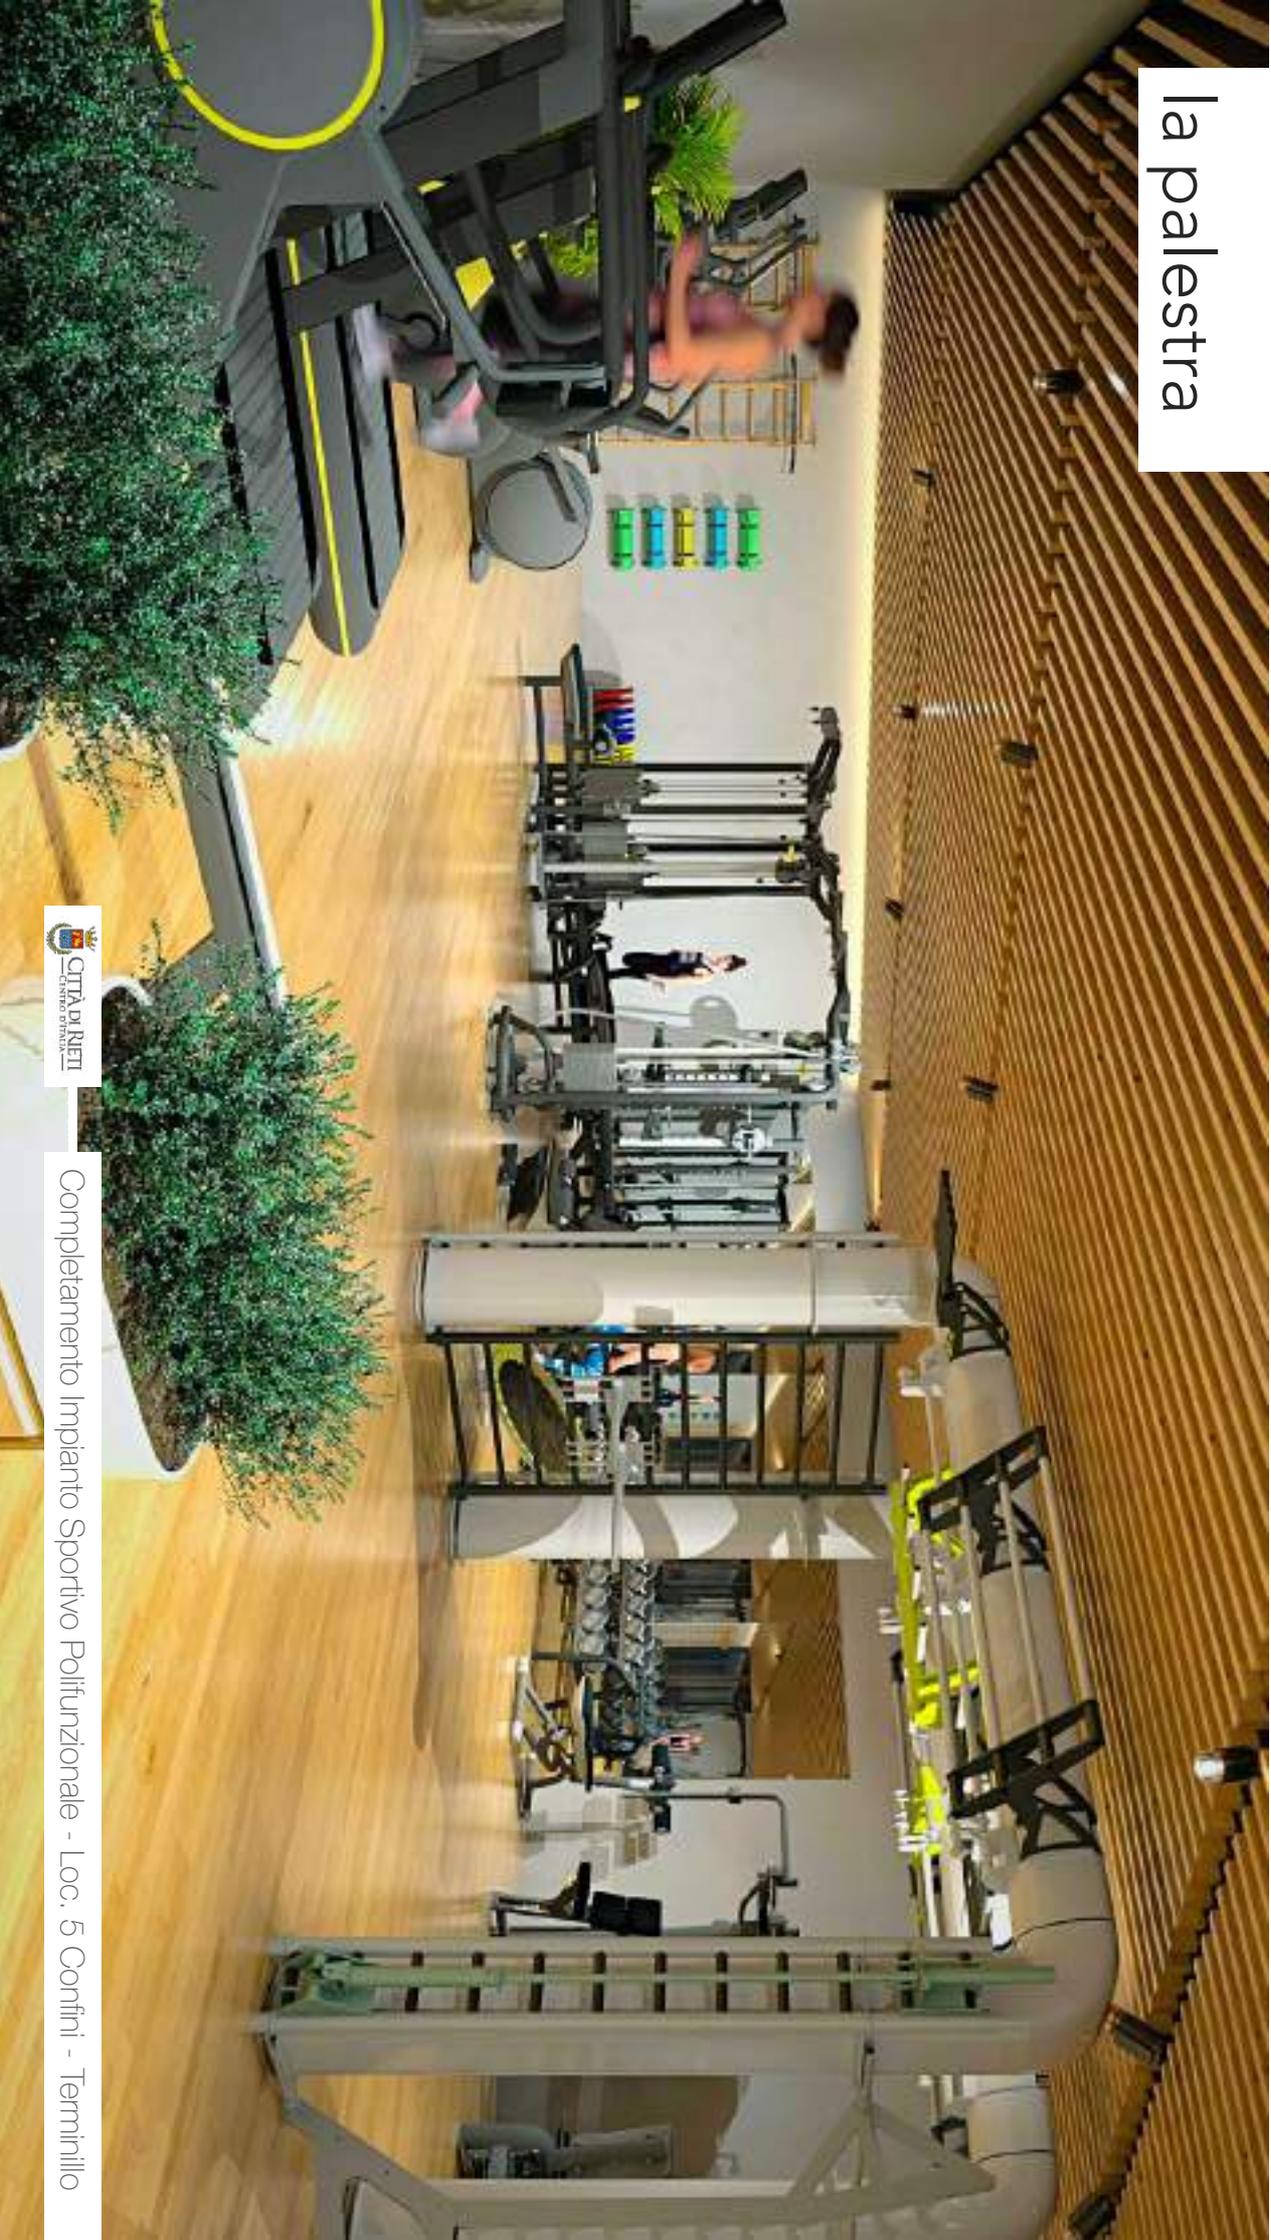

Completamento Impianto Sportivo Polifunzionale - Loc. 5 Confini - Terminillo

# piano primo

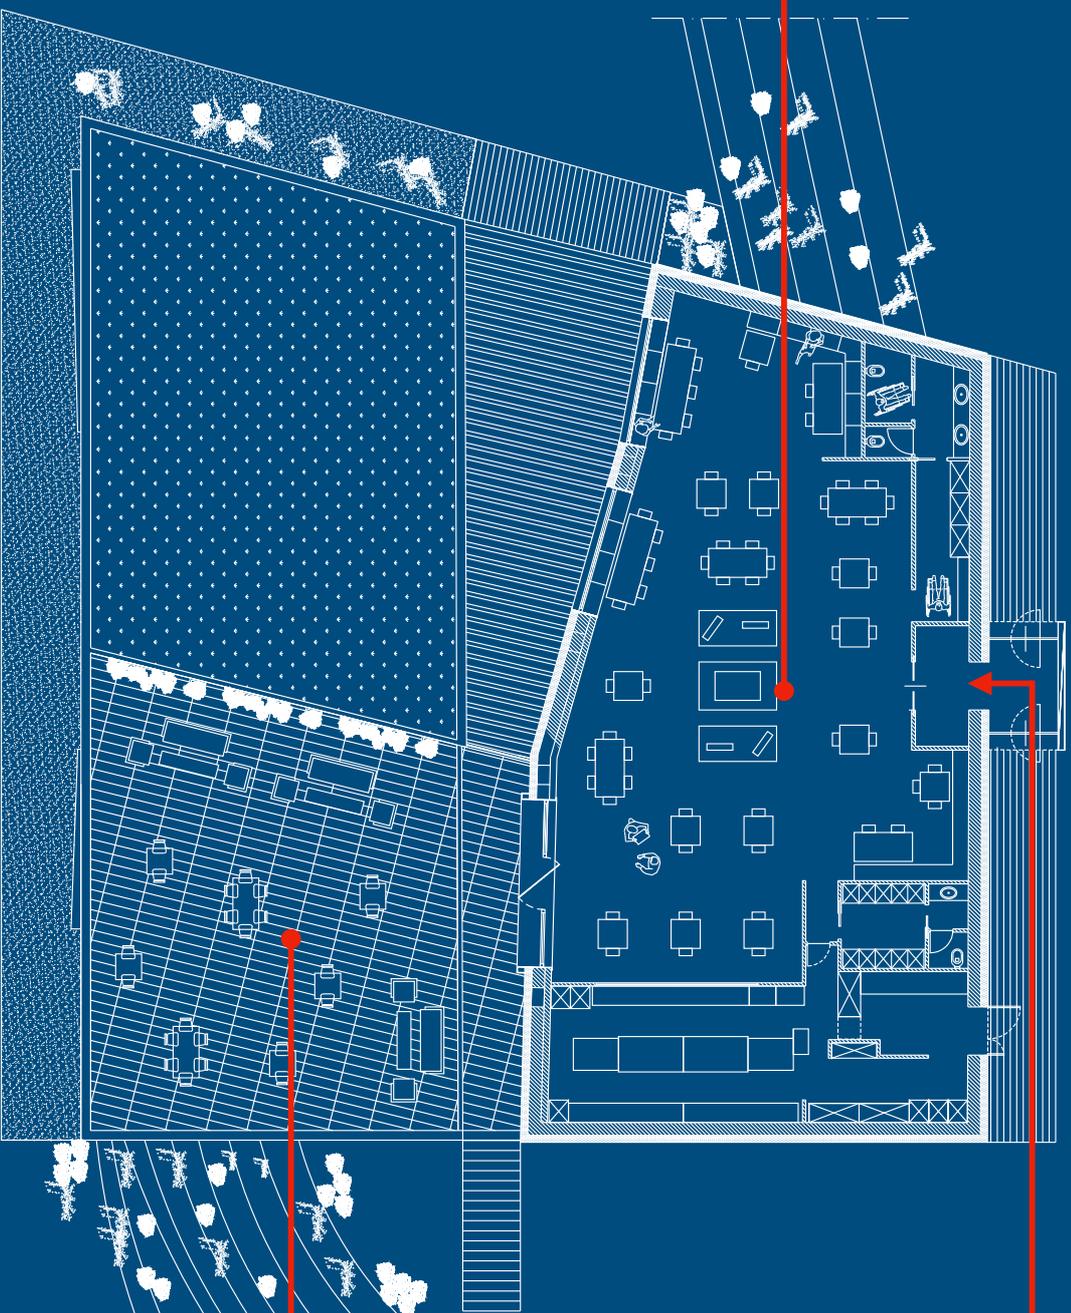

Ristorante - 269,71 mq


Ingresso Ristorante

Terrazza - 152,48




Completamento Impianto Sportivo Polifunzionale - Loc. 5 Confini - Terminillo


# la terrazza

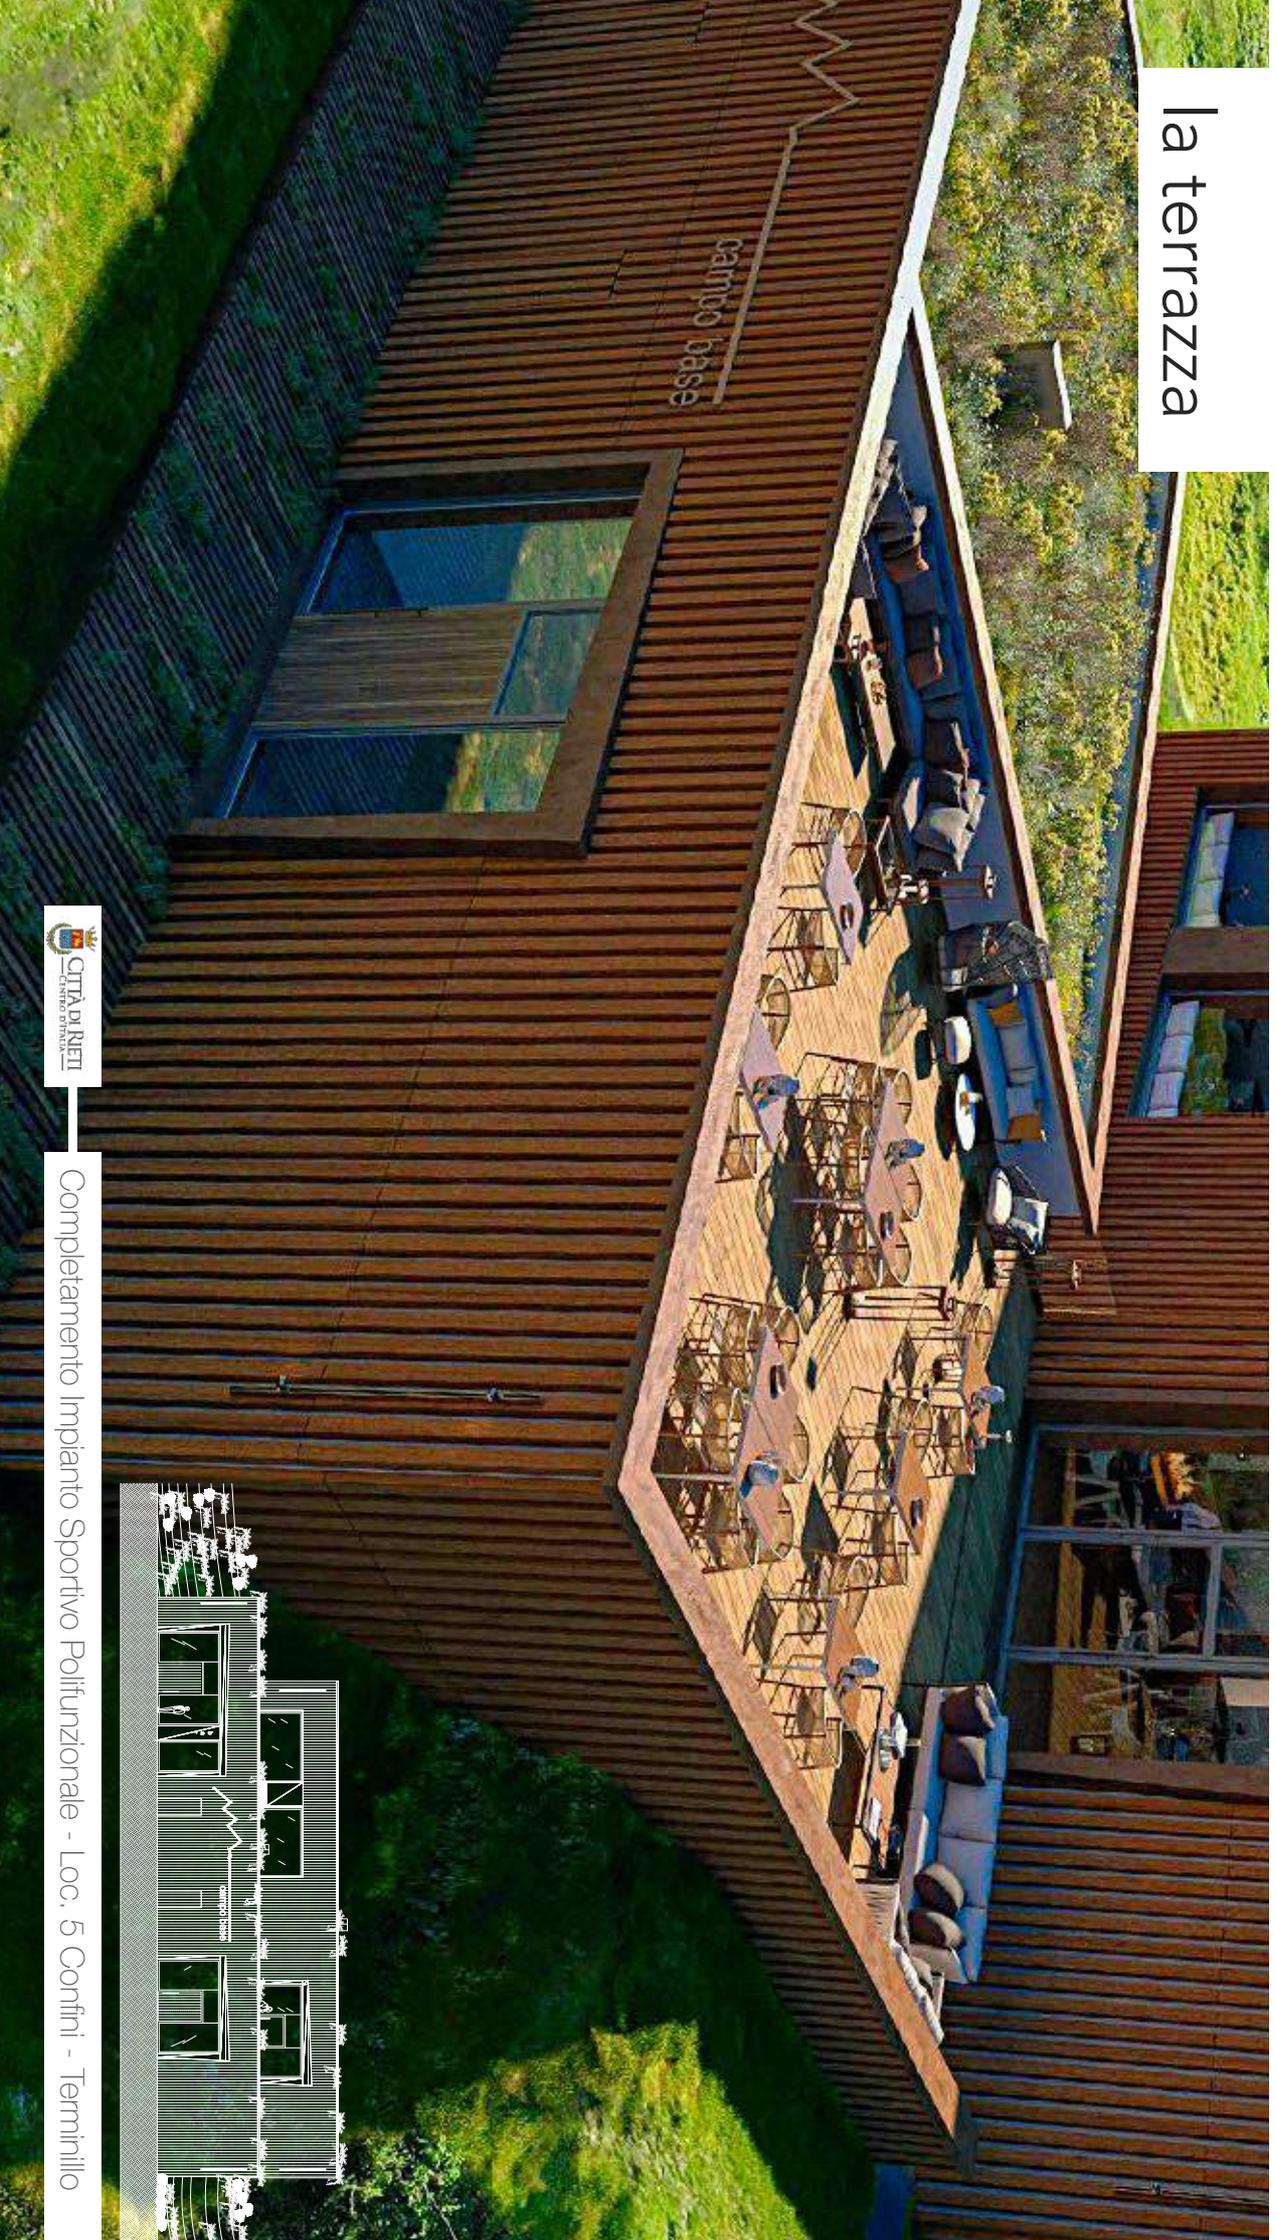

Completamento Impianto Sportivo Polifunzionale - Loc. 5 Confini - Terminillo

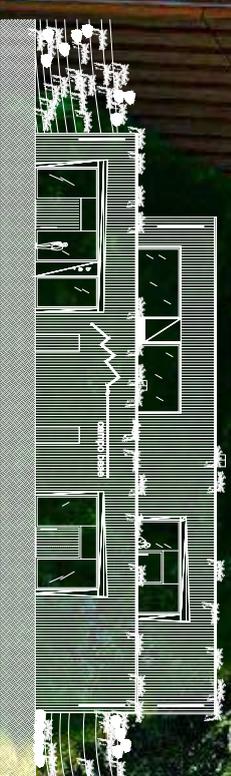

# il ristorante

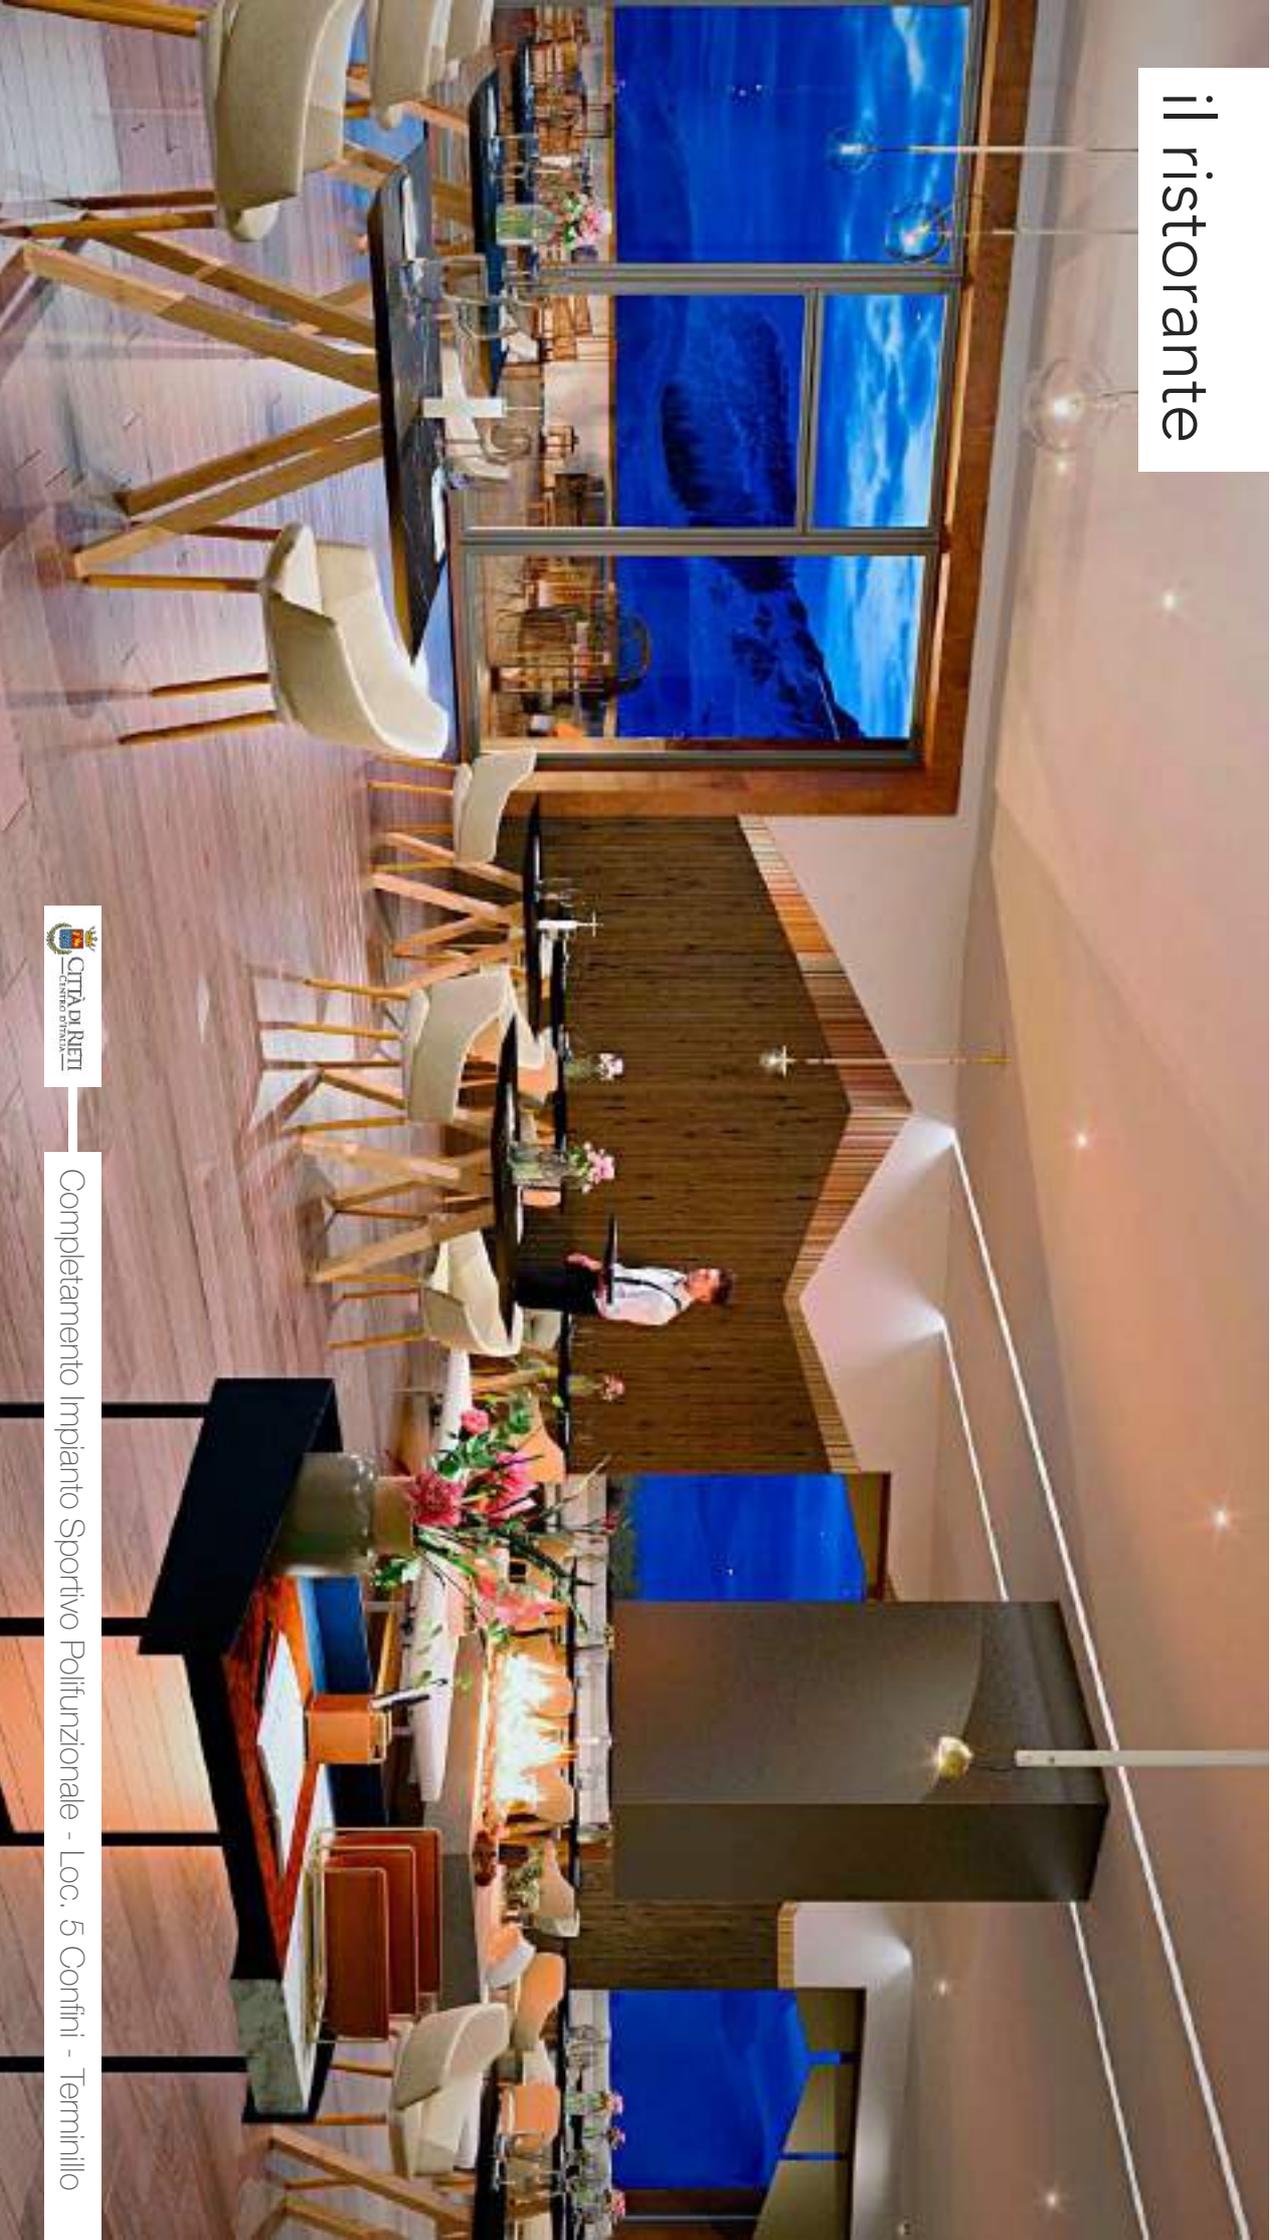



CITTÀ DI RIETI  
— CENTRO D'ITALIA —